

# 14E 3D

## SUPERFICIE ÚTIL INTERIOR

	E
Vestibulo	
Paso	10,14 m <sup>2</sup>
Cocina	10,02 m <sup>2</sup>
Salón - comedor	19,84 m <sup>2</sup>
Baño 1	4,55 m <sup>2</sup>
Baño 2	3,33 m <sup>2</sup>
Dormitorio 1	13,56 m <sup>2</sup>
Dormitorio 2	9,61 m <sup>2</sup>
Dormitorio 3	10,45 m <sup>2</sup>

**Total Sup. Útil Interior 81,50 m<sup>2</sup>**



## SUPERFICIE ÚTIL EXTERIOR

Tendedero	2,47 m <sup>2</sup>
Terraza S/2	7,49 m <sup>2</sup>

**Total Sup. Útil Exterior 9,96 m<sup>2</sup>**

**TOTAL SUP. ÚTIL 91,46 m<sup>2</sup>**

**TOTAL SUP. CONSTRUIDA: 127,41 m<sup>2</sup>**

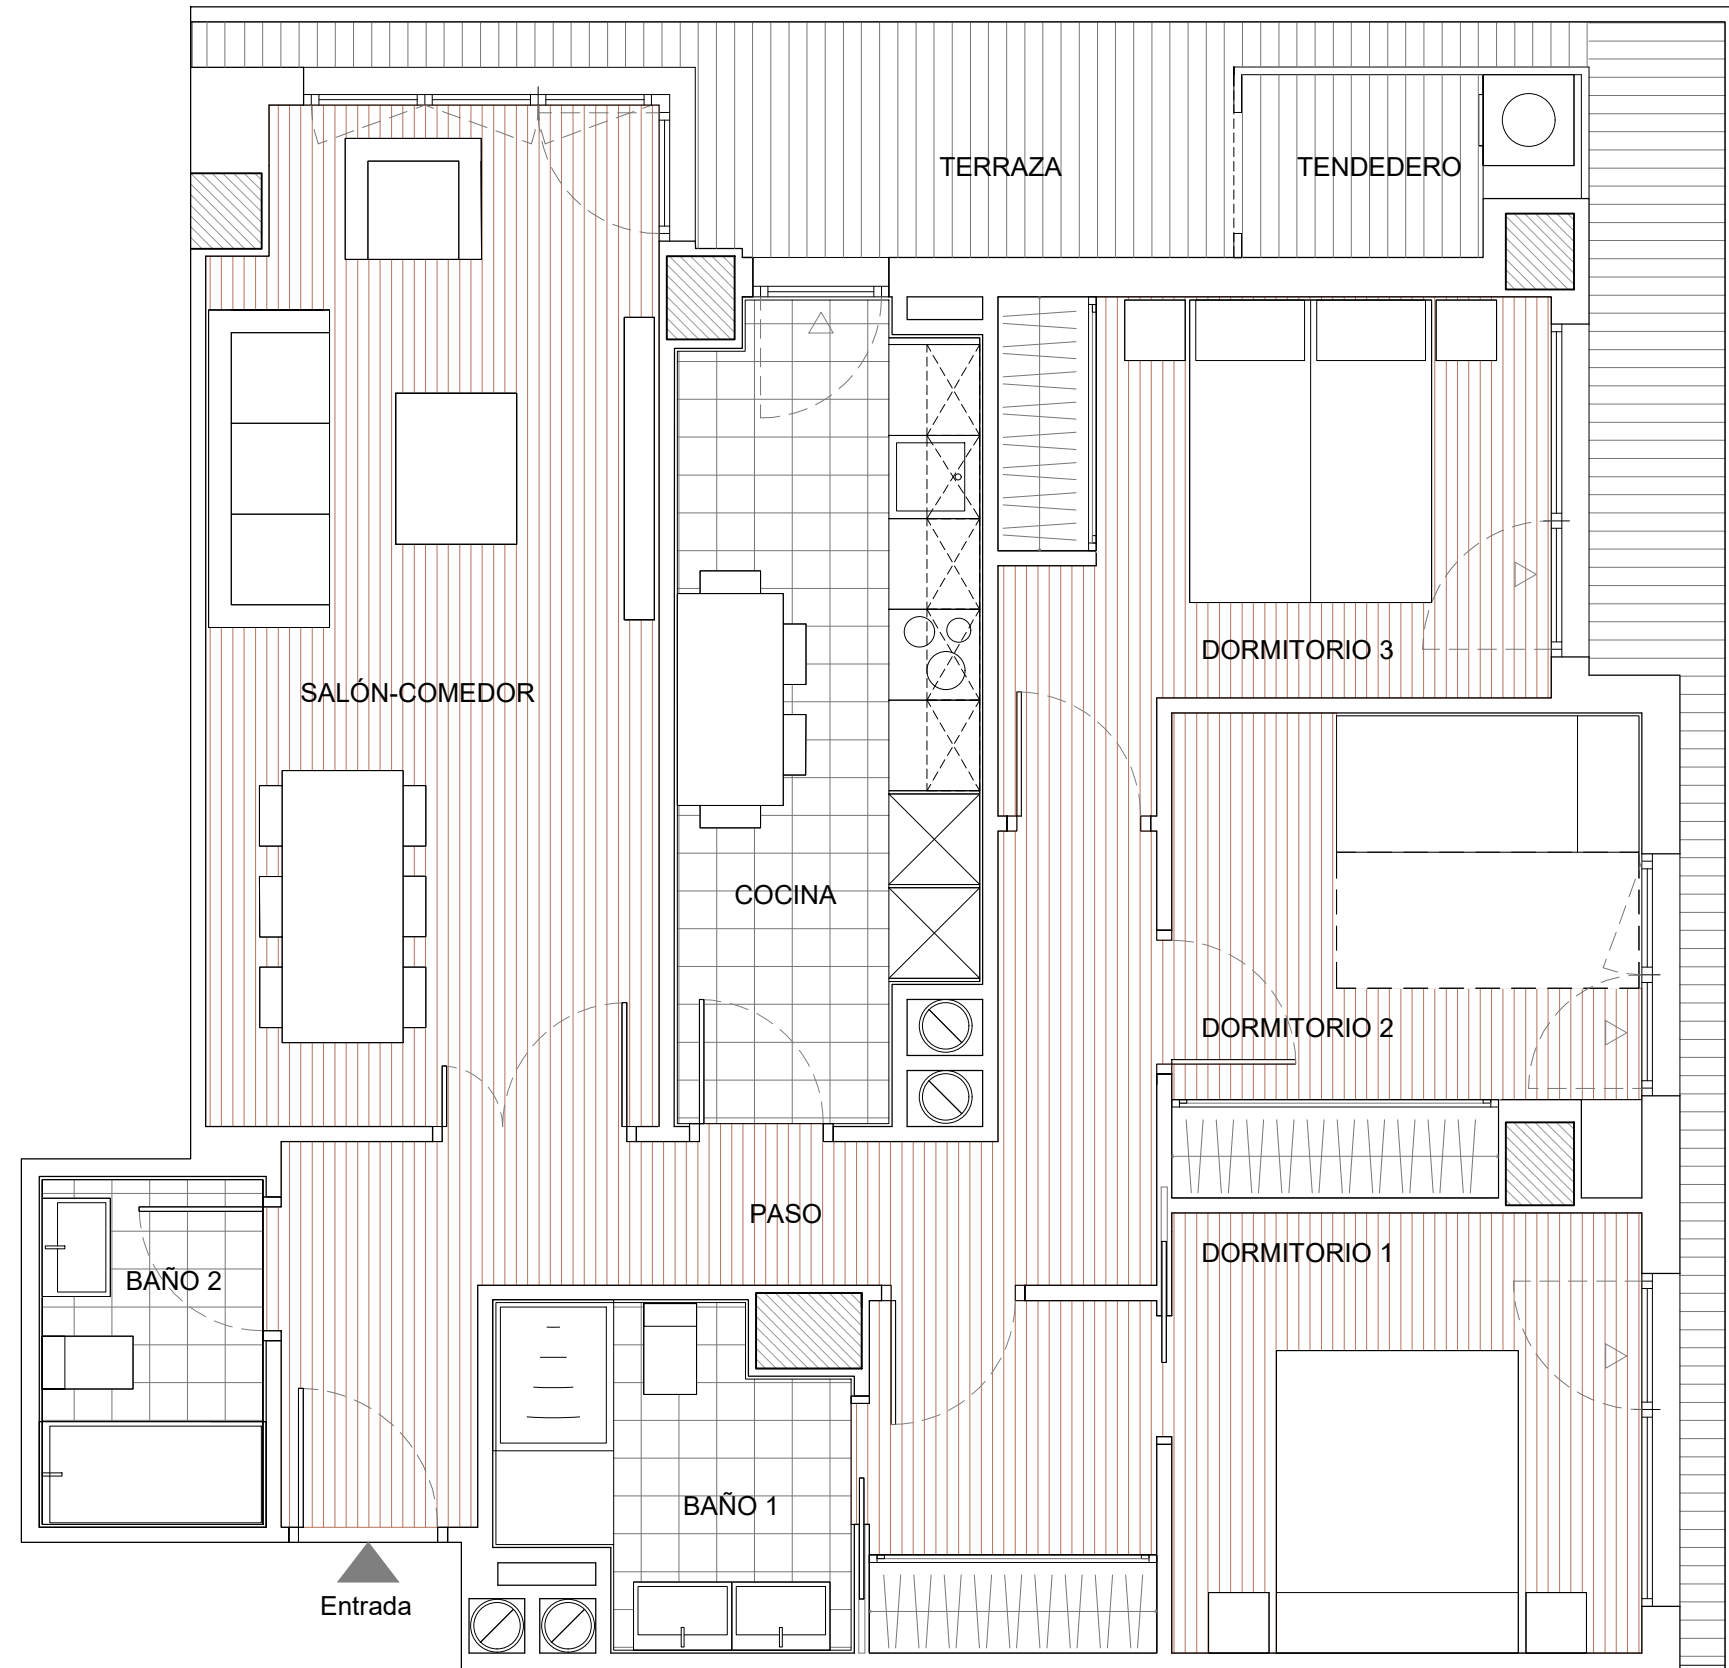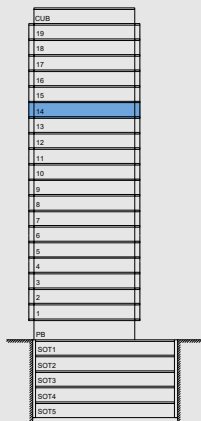

0 1 2 3  
Escala Gráfica

\* Hasta la redacción del proyecto técnico correspondiente plano orientativo no vinculante ni contractual, pudiendo ser modificado por requerimientos técnicos o administrativos.